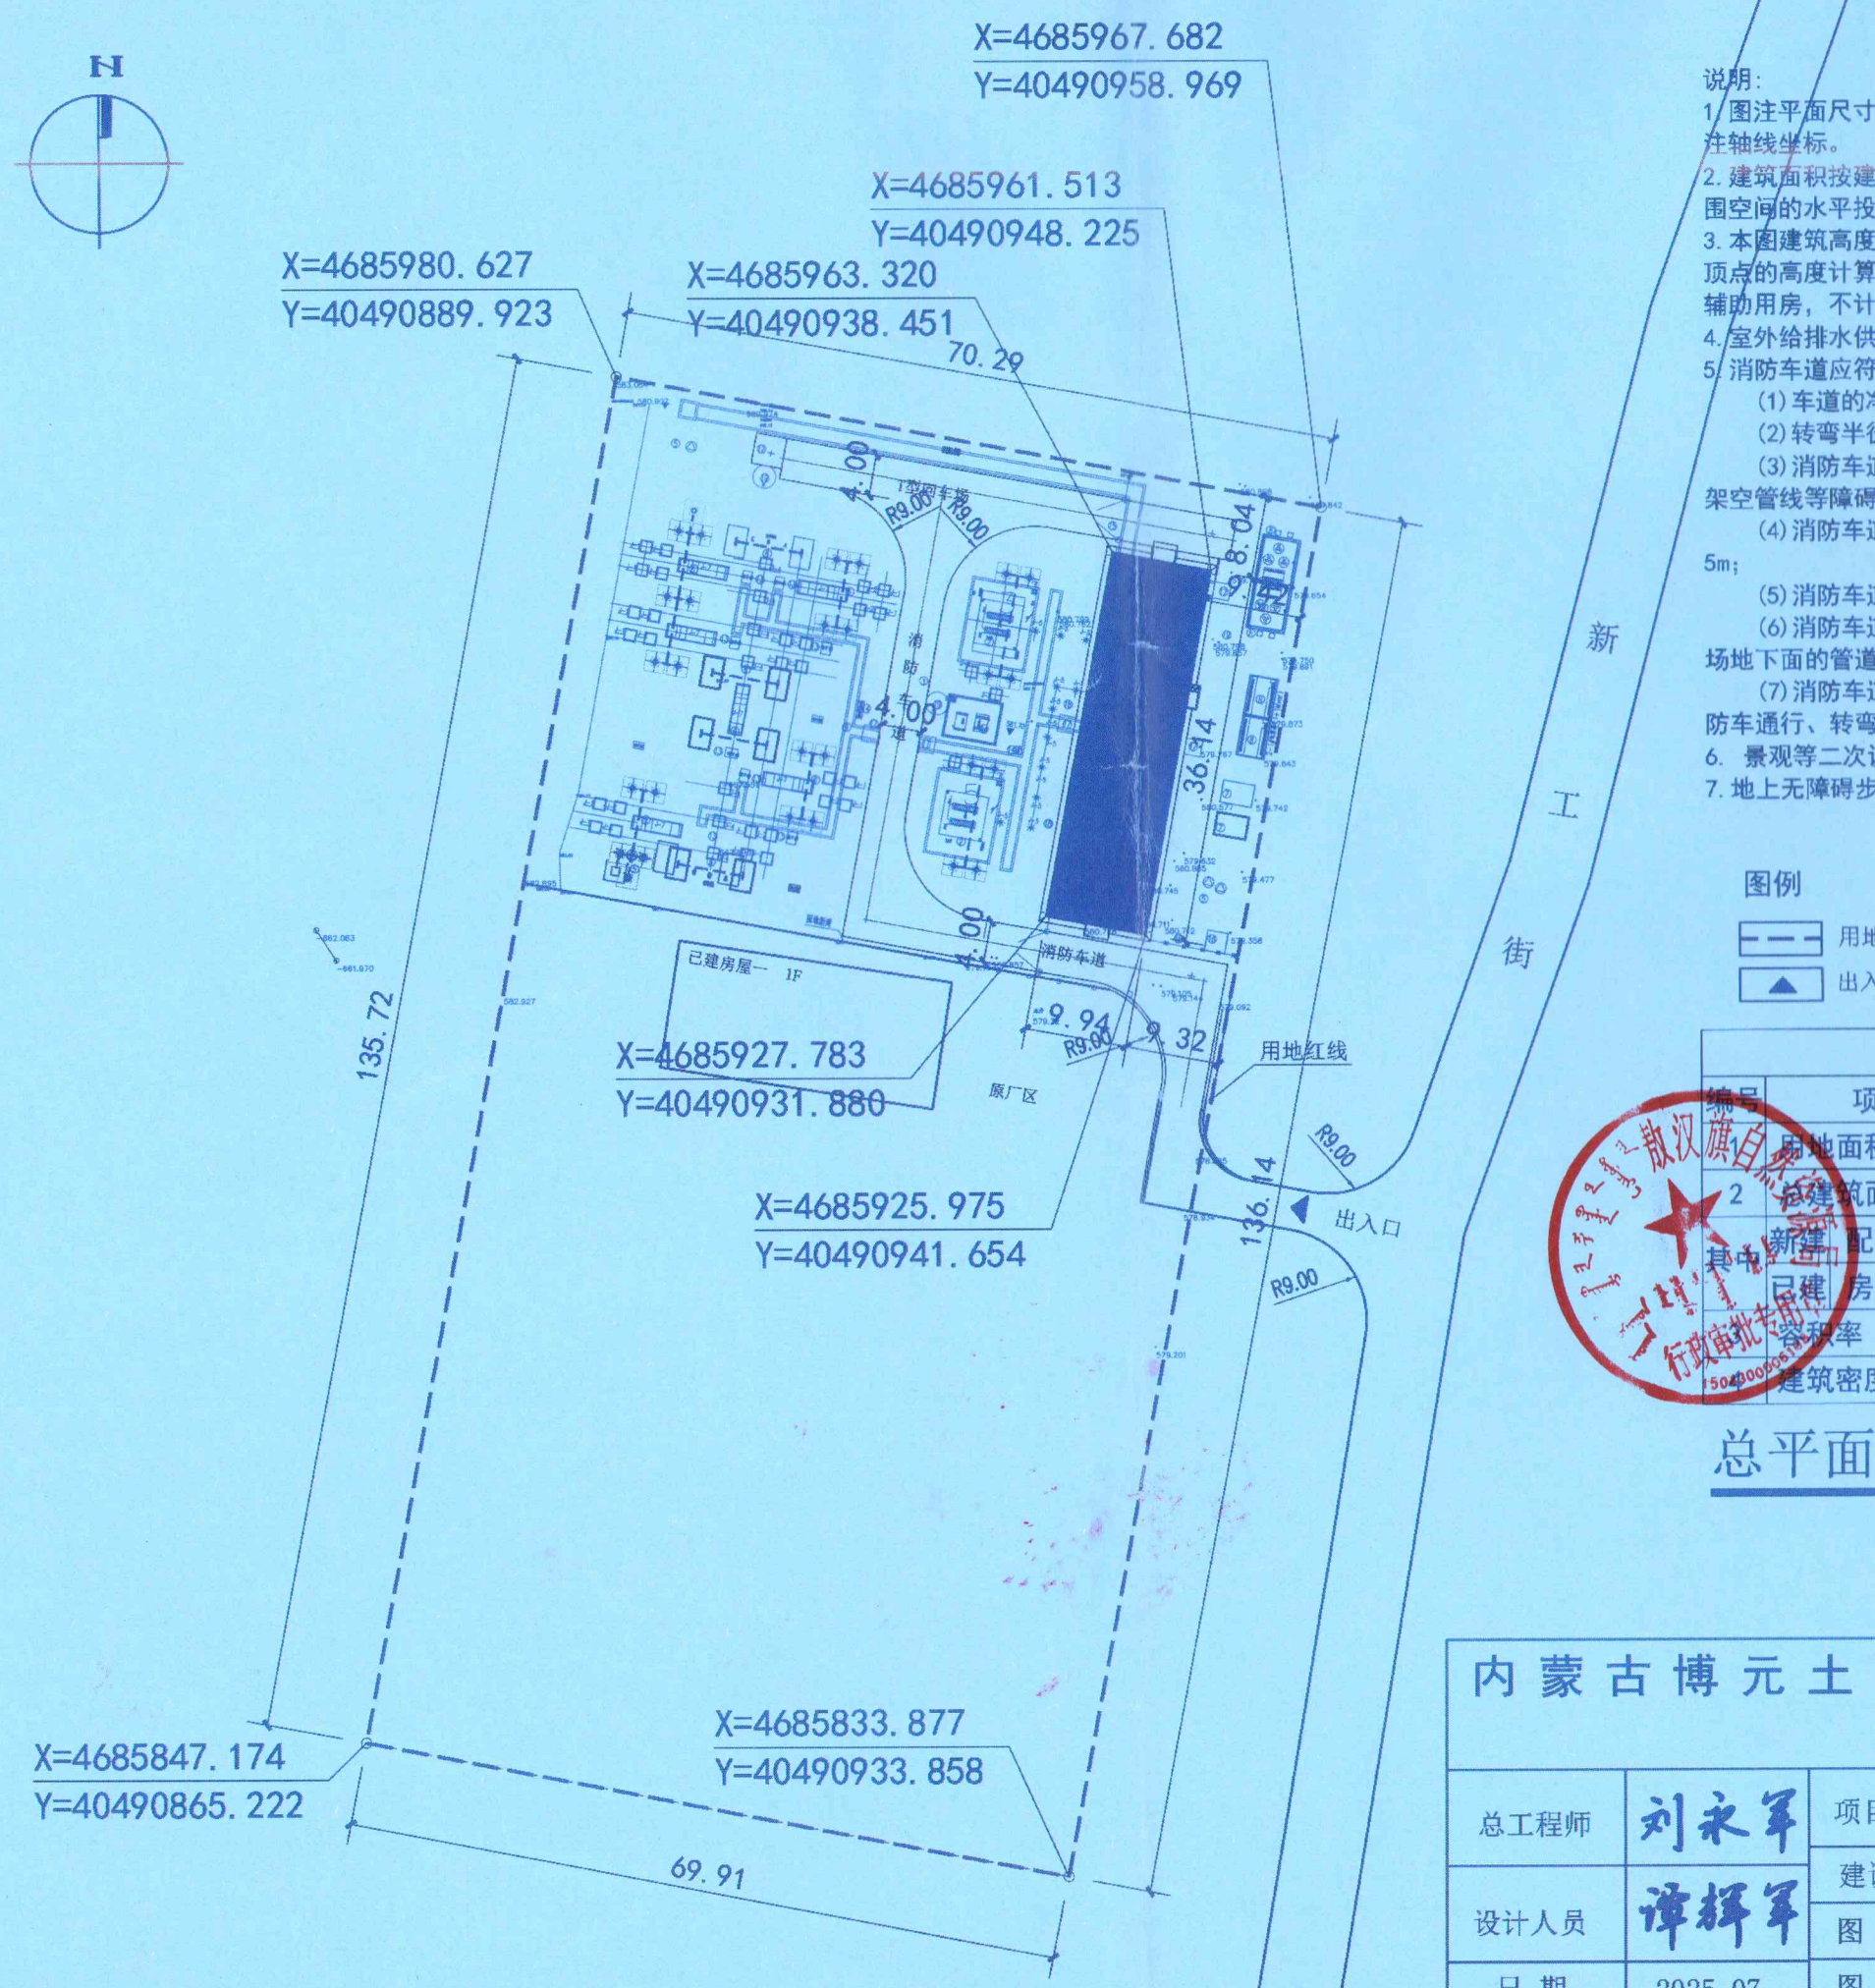

说明:

1. 图注平面尺寸单位为米，建筑尺寸包含外墙保温，建筑坐标标注轴线坐标。
2. 建筑面积按建筑每个自然层楼（地）面处外围护结构外表面所围空间的水平投影面积计算。
3. 本图建筑高度表示建筑控制高度，按建筑物室外地面至女儿墙顶点的高度计算。局部突出屋面的楼梯间、电梯机房、水箱间等辅助用房，不计入本图建筑高度内。图中F表示建筑层数。
4. 室外给排水供电路灯等另详各专业工种。
5. 消防车道应符合下列要求:
   (1) 车道的净宽度和净空高度均不应小于4.0m;
   (2) 转弯半径应满足消防车转弯的要求;
   (3) 消防车道与建筑之间不应设置妨碍消防车操作的树木、架空管线等障碍物;
   (4) 消防车道靠建筑外墙一侧的边缘距离建筑外墙不宜小于5m;
   (5) 消防车道的坡度不宜大于8%。
   (6) 消防车道的路面、救援操作场地、消防车道和救援操作场地下面的管道和暗沟等，应能承受重型消防车的压力。
   (7) 消防车道可利用城乡、厂区道路等，但该道路应满足消防车通行、转弯和停靠的要求。
6. 景观等二次设计不应随意改变消防车道的位置、尺寸。
7. 地上无障碍步行系统由景观专业进行二次设计。

图例

用地红线　拟建建筑

出入口

主要技术经济指标			
编号	项目	项目	单位
1	用地面积	9525.90	m²
2	总建筑面积	956.61	m²
其中	新建 配电装置楼	359.23	m²
	已建 房屋一	597.38	m²
	容积率	0.10	–
	建筑密度	10.04	%

总平面图 1:1000

内蒙古博元土地勘测技术有限责任公司

证书编号：蒙自资机乙字2315003号

总工程师	刘永军	项目名称	蒙东赤峰敖汉旗镇北66千伏变电站改造工程
设计人员	谭辉军	建设单位	国网赤峰敖汉旗供电公司
		图　名	总平面图
日　期	2025.07	图　号	01