


# 敖汉旗新惠第九中学综合楼建设项目（消防水池）工程设计方案 总平面图

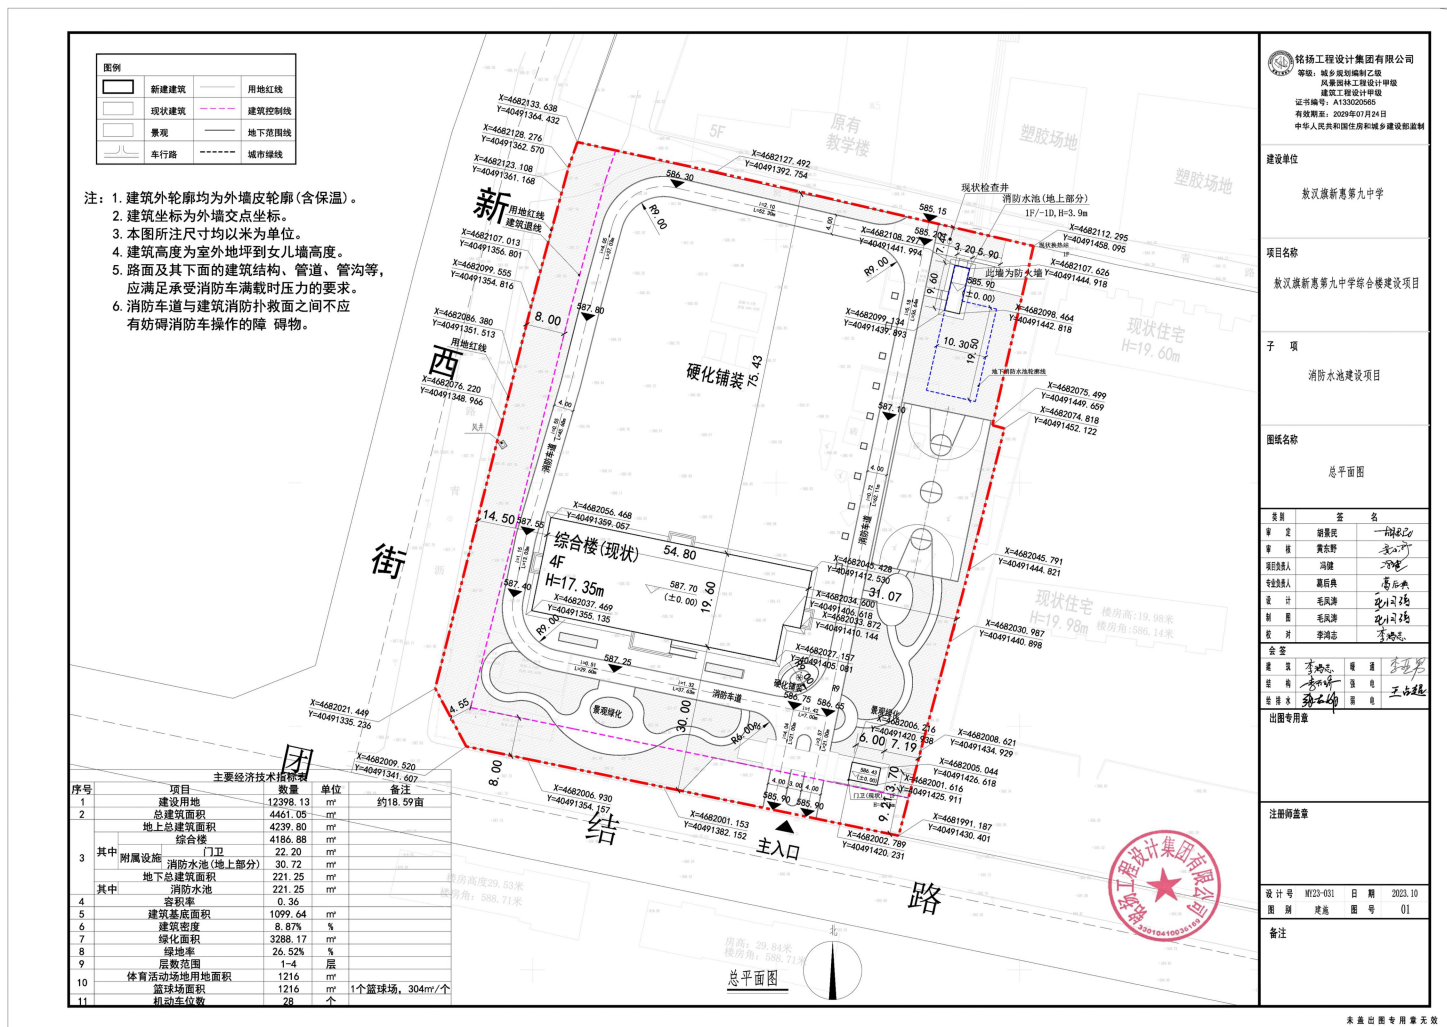

## 敖汉旗新惠第九中学综合楼建设项目（消防水池）工程设计方案效果图

